


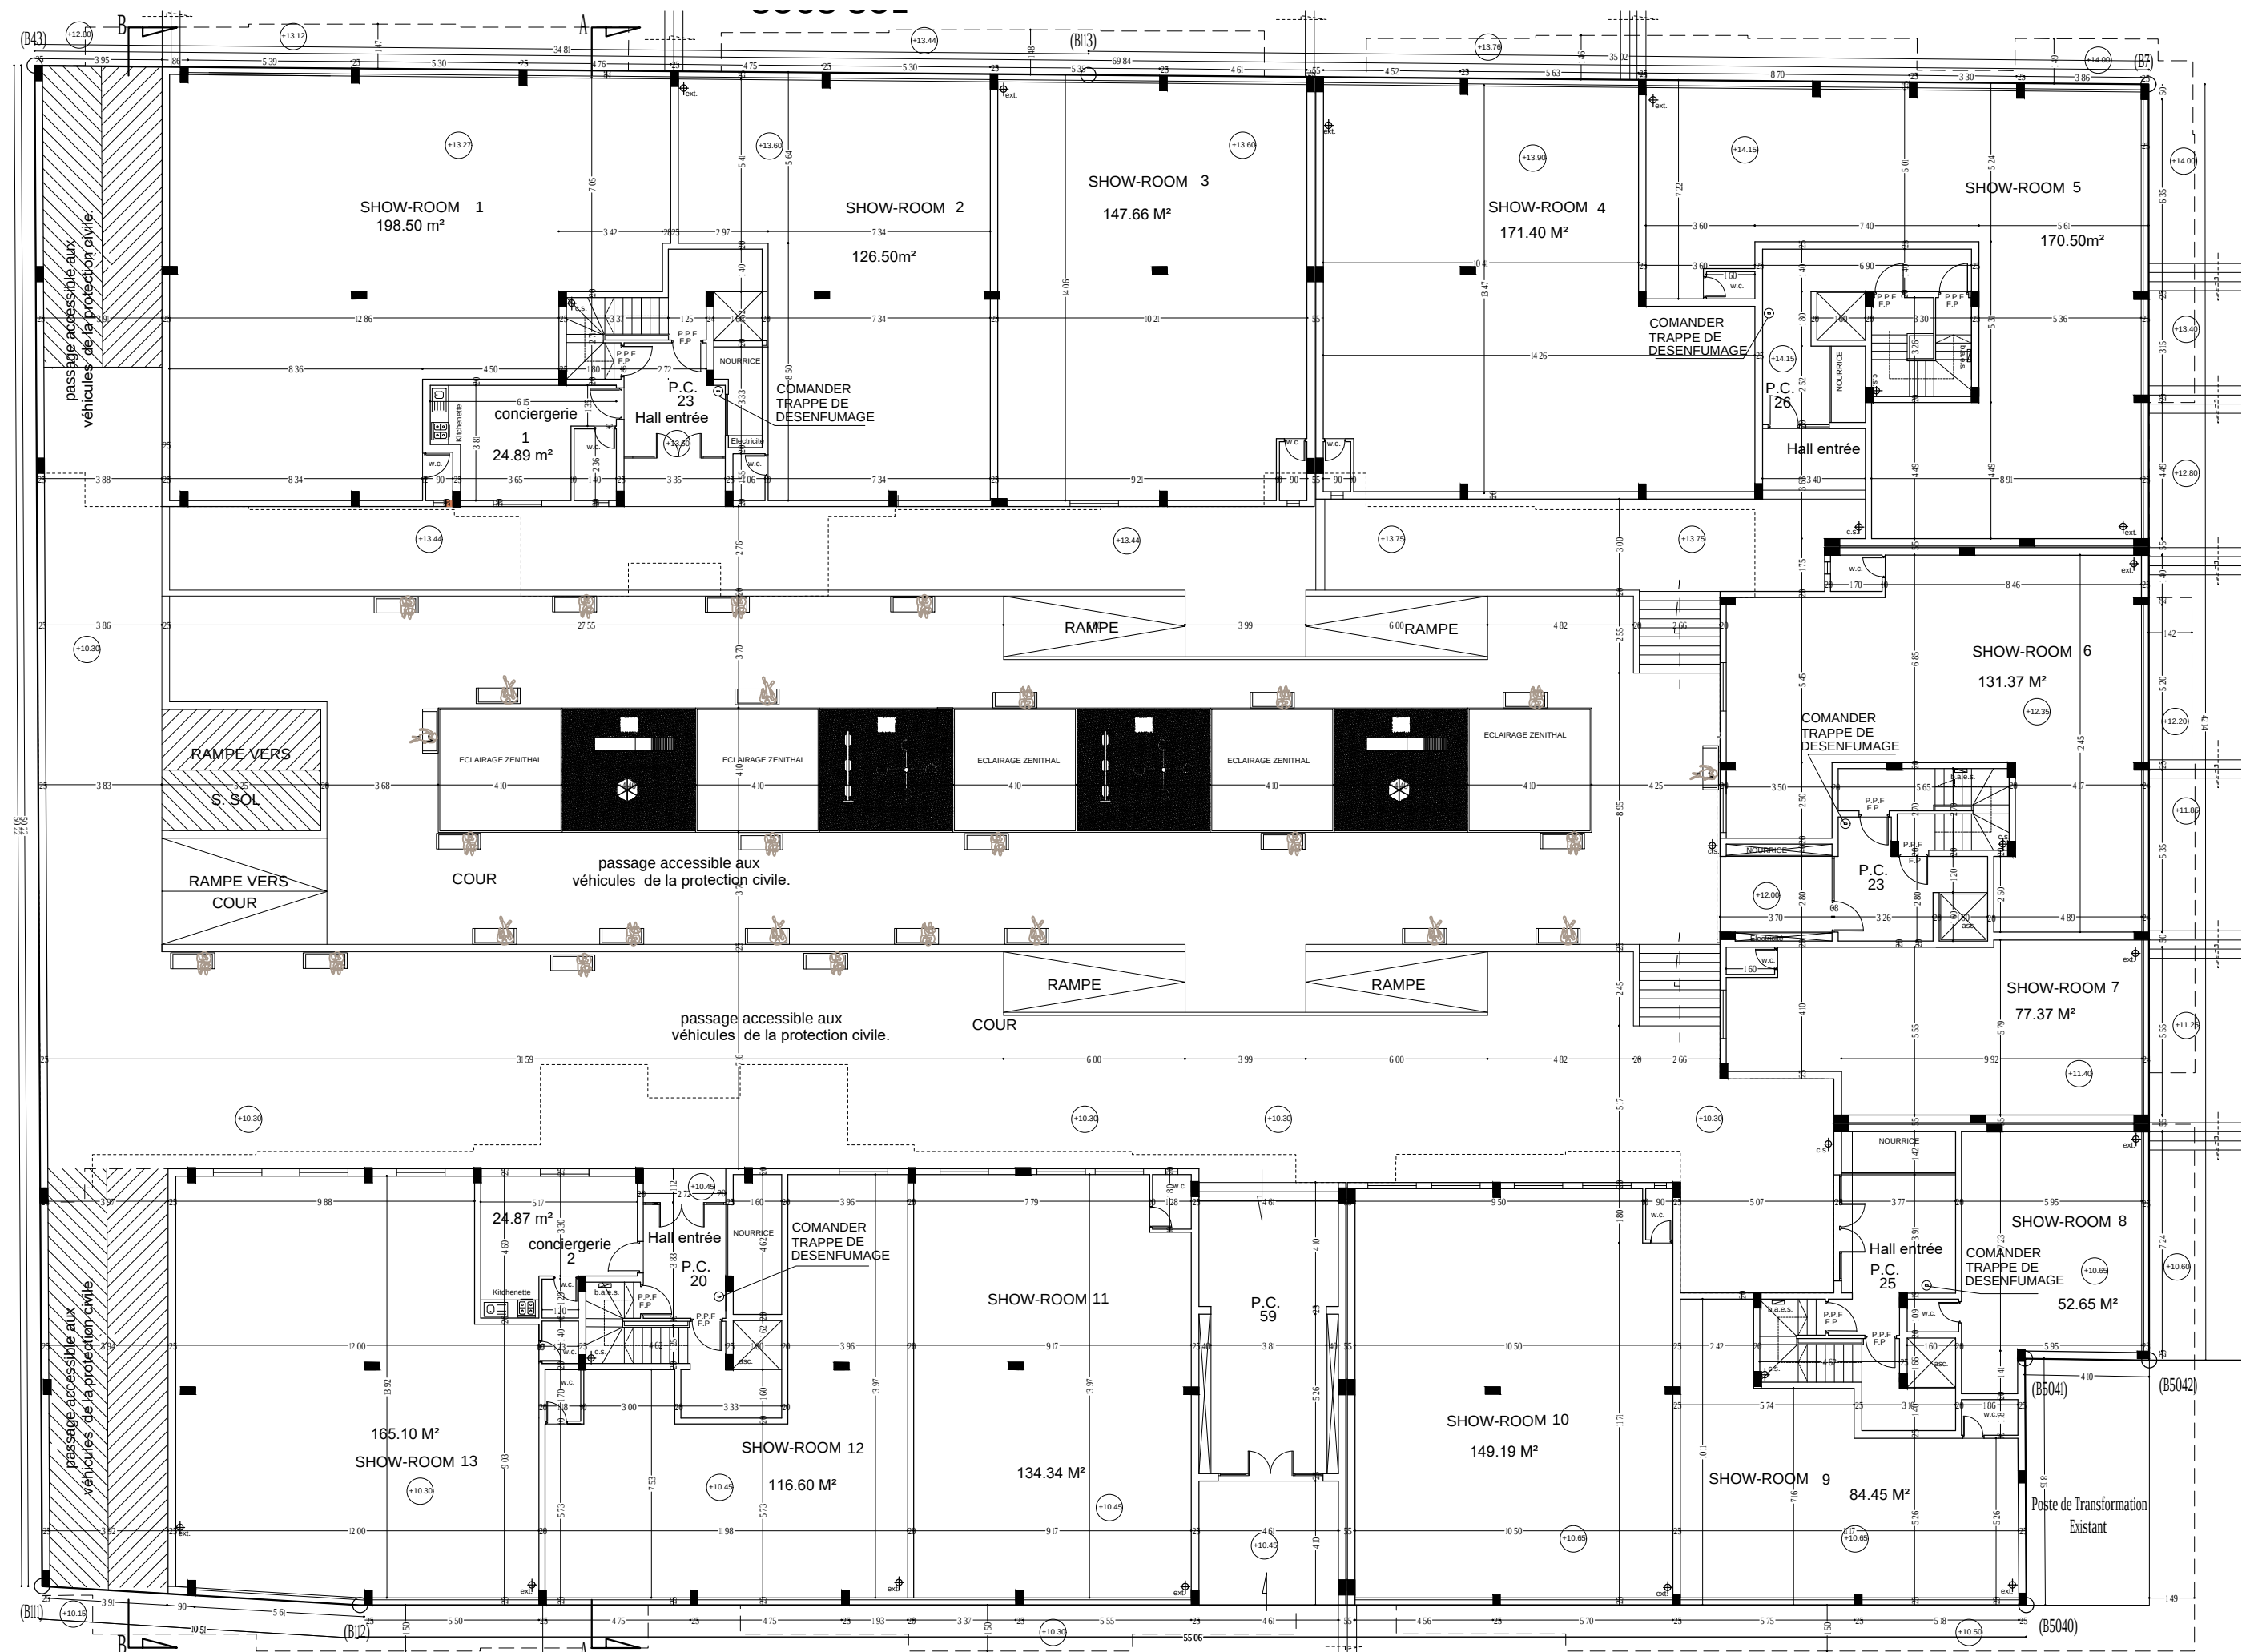

REZ-DE-CHAUSSEE MODIFIE